

عنوان فضاها

طبقه بام

طبقه ۶

طبقه ۵

طبقه ۴


طبقه ۳

طبقه ۲

طبقه ۱

طبقه همکف

طبقه -۱

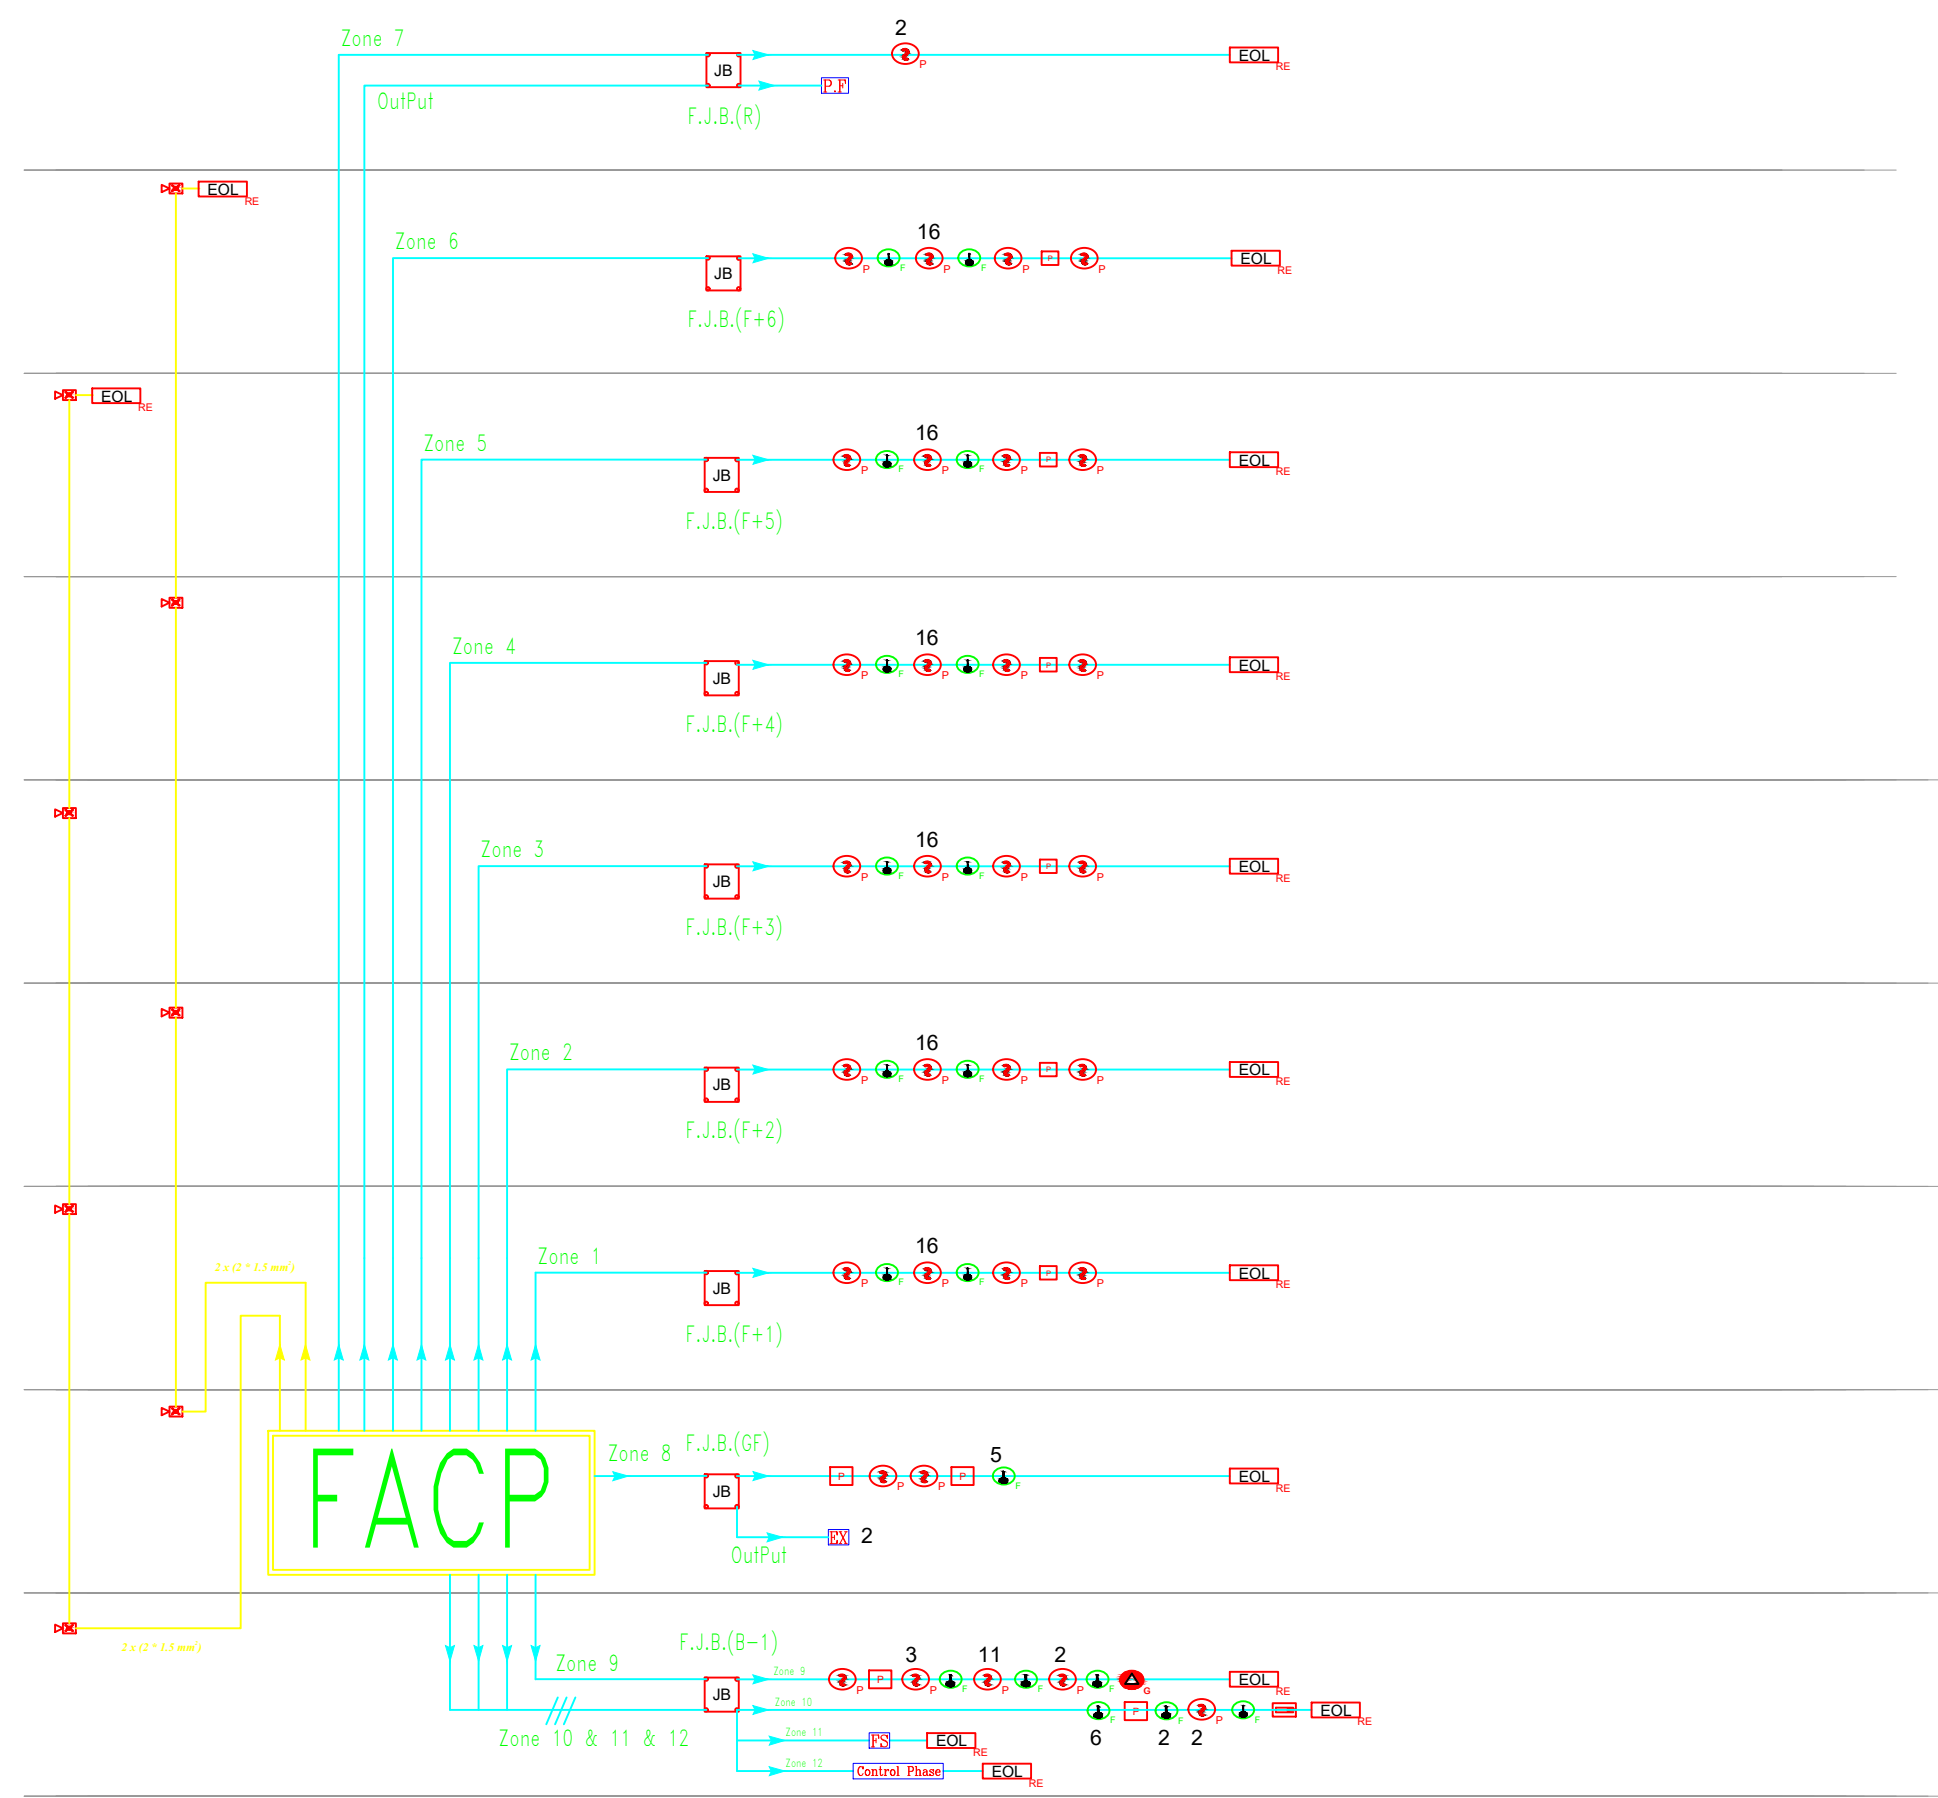

رایزر دیاگرام اعلام حریق

کابل شیلددار مقاوم در برابر حریق دارای تأییدیه
سایز $2 * 1.5 \text{ mm}^2$

www.ImenAriya.com		تاریخ و مشخصات	تاریخ و مشخصات
APP. تصویب	CHECK کنترل	DESCRIPTION	شرح
PROJ.NO. شماره پروژه	PHASE مرحله: ۱	عنوان پروژه	
UNIT واحد	FIELD رشته		
PROJ.MANAGEMENT مدیریت پروژه		PROJECT TITLE: مشاور: Imen Parto Ariya	
DATE تاریخ: ۱۳۹۹/۰۶/۰۹	RESPONSIBILITY مسئولیت: طراحی: Imen Parto Ariya		
م. افشاری	DESIGNED BY	CONSULTING ENGINEERS:	
م. افشاری	DRAWN BY	DRAWING TITLE: نقشه اعلام حریق	
طالب پور	CHECKED BY	DRAWING CODE:	
مهندس: طالب پور	APPROVED BY	SCALE: 1:100	DWG NO: